DETAIL

Rivelazione della finestra

Raccordo ai serramenti

Dettaglio C1

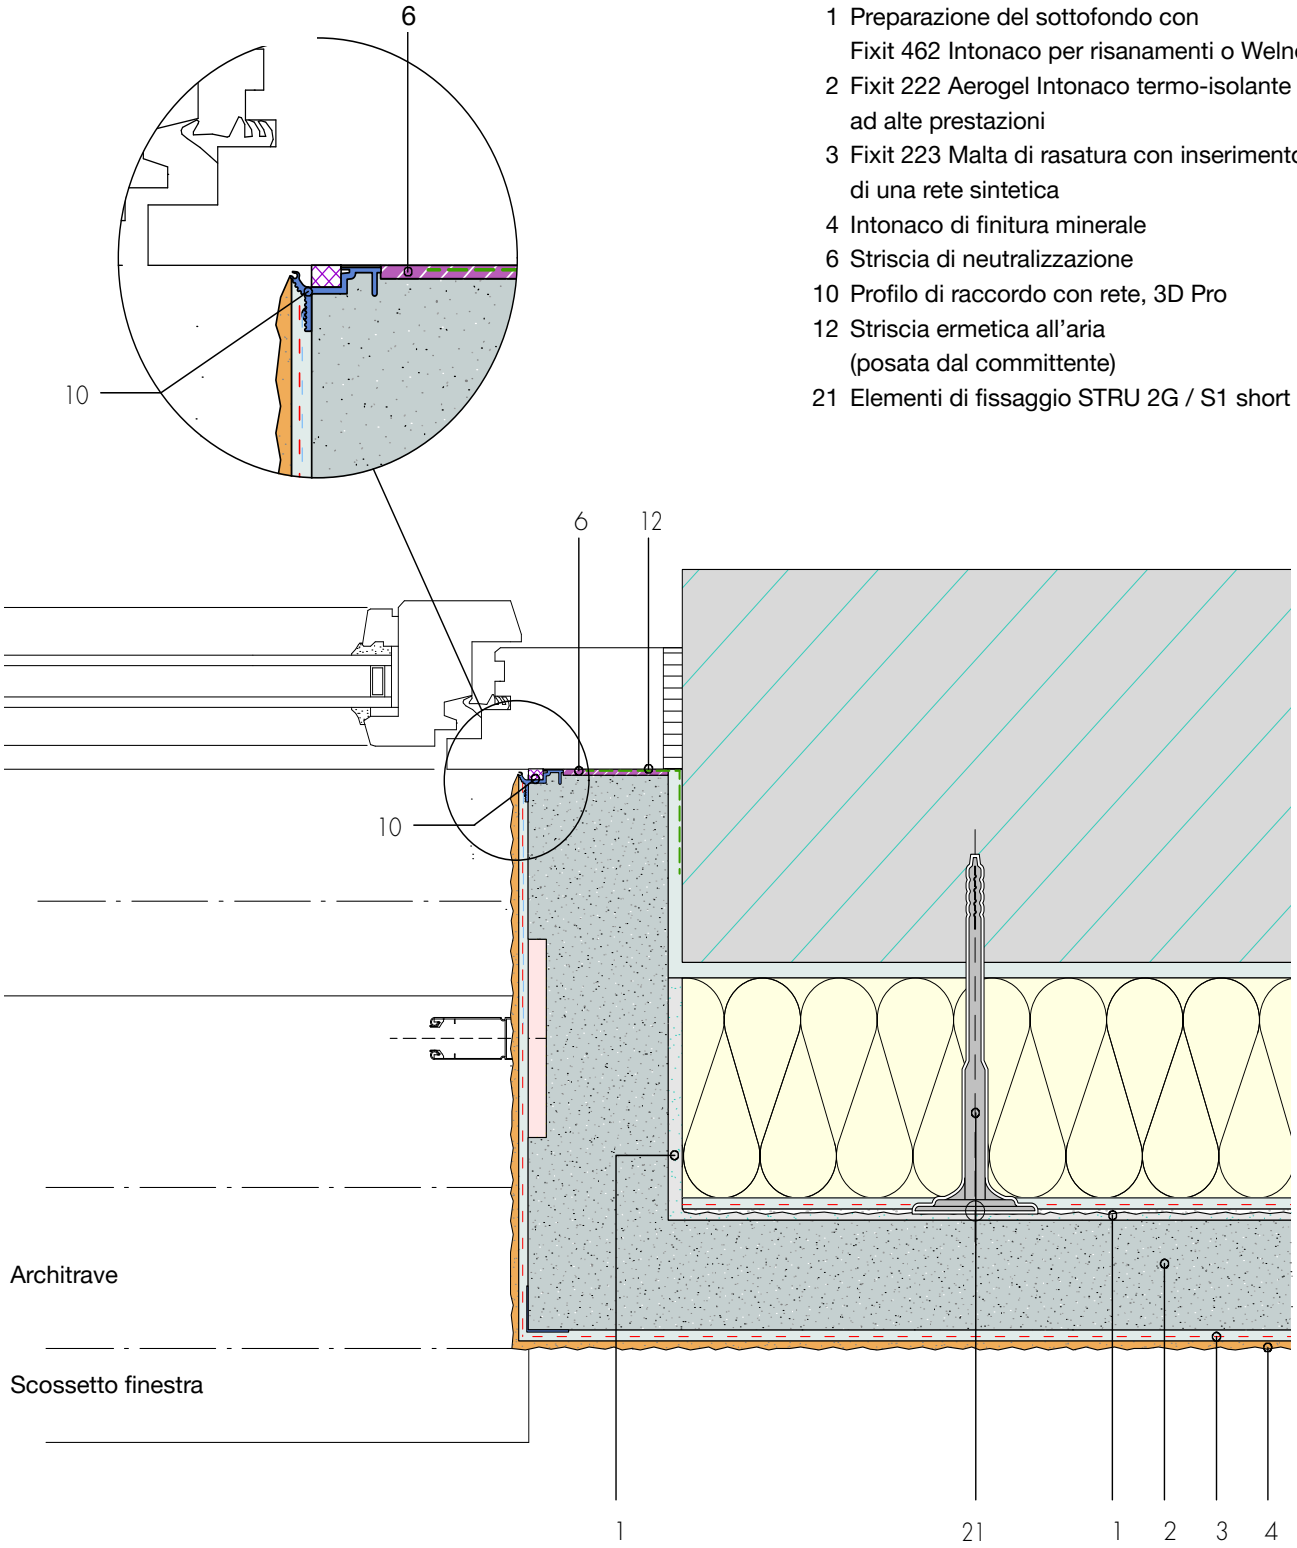

1 Preparazione del sottofondo con Fixit 462 Intonaco per risanamenti o Welnet
2 Fixit 222 Aerogel Intonaco termo-isolante ad alte prestazioni
3 Fixit 223 Malta di rasatura con inserimento di una rete sintetica
4 Intonaco di finitura minerale
6 Striscia di neutralizzazione
10 Profilo di raccordo con rete, 3D Pro
12 Striscia ermetica all'aria (posata dal committente)
21 Elementi di fissaggio STRU 2G / S1 short

Questo dettaglio esecutivo è puramente informativo e corrisponde alle nostre attuali conoscenze. Si tratta solo di un›indicazione generale che non tiene conto del caso specifico di applicazione. Si applicano le nostre Condizioni generali di contratto. Con riserva di modifiche in qualsiasi momento. Sostituisce tutti i precedenti dettagli esecutivi.

FIXIT Schweiz. Suisse. Svizzera.