Détail de doublage
Raccord à toit chaud

Détail 8.3

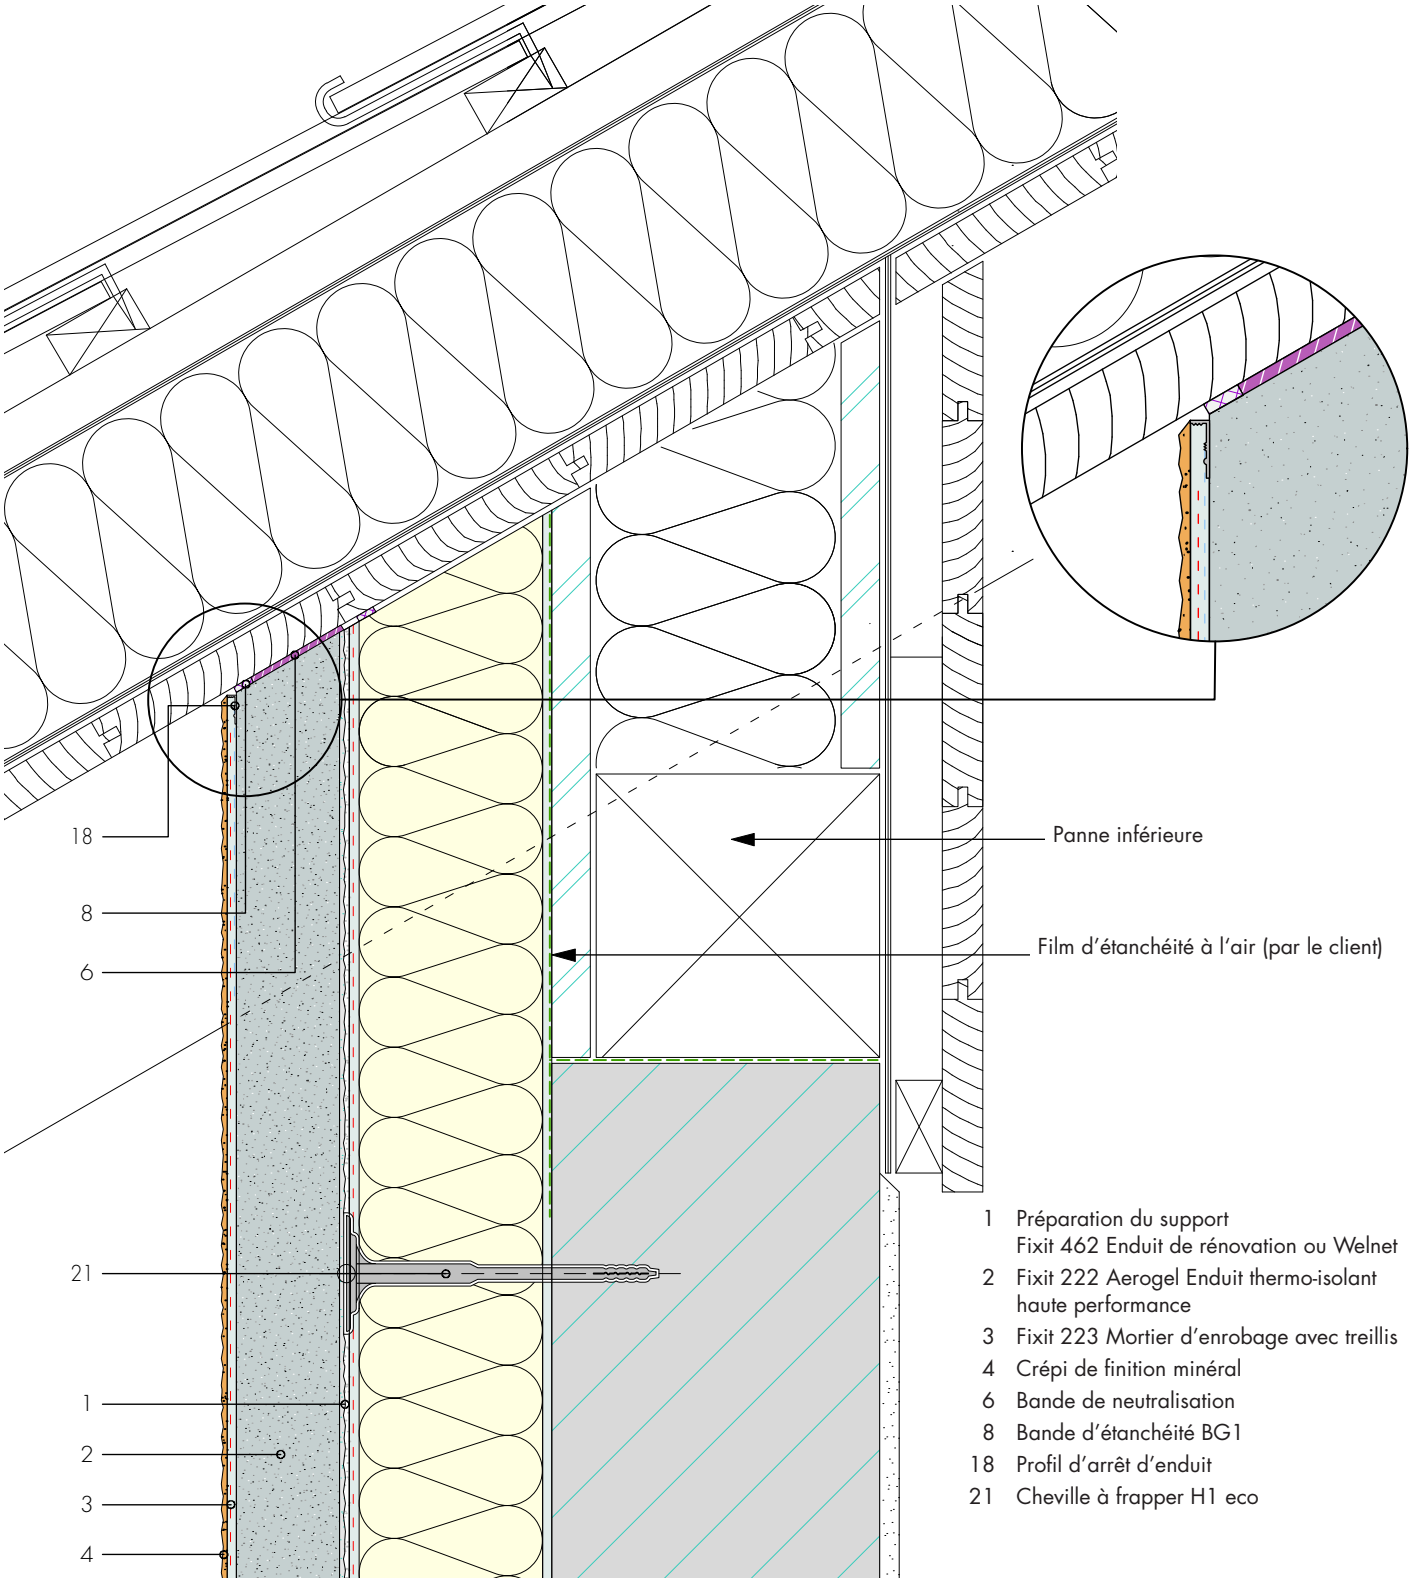

1 Préparation du support
Fixit 462 Enduit de rénovation ou Welnet
2 Fixit 222 Aerogel Enduit thermo-isolant haute performance
3 Fixit 223 Mortier d'enrobage avec treillis
4 Crépi de finition minéral
6 Bande de neutralisation
8 Bande d'étanchéité BG1
18 Profil d'arrêt d'enduit
21 Cheville à frapper H1 eco

03/2020