


Detail 8.2

Detail bei Aufdoppelung Anschluss an Schrägdach

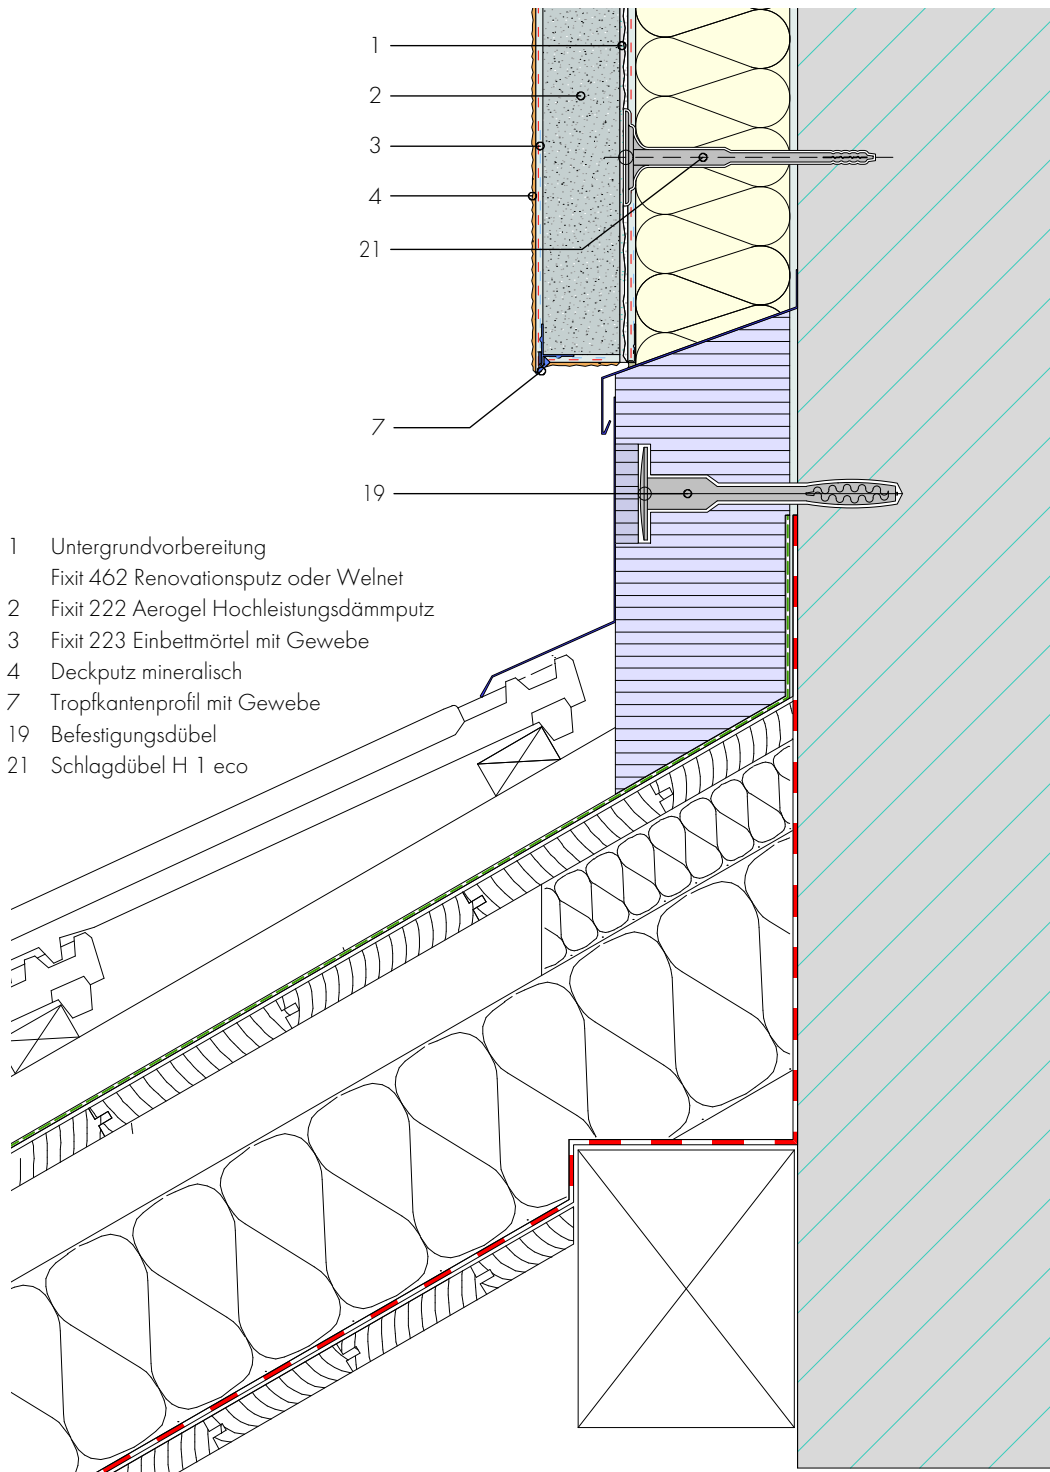

- 1 Untergrundvorbereitung
Fixit 462 Renovationsputz oder Welnet
- 2 Fixit 222 Aerogel Hochleistungsdämmputz
- 3 Fixit 223 Einbettmörtel mit Gewebe
- 4 Deckputz mineralisch
- 7 Tropfkantenprofil mit Gewebe
- 19 Befestigungsdübel
- 21 Schlagdübel H 1 eco