DETAIL

Soubassement

Socle avec profil d'arrêt

Détail A5

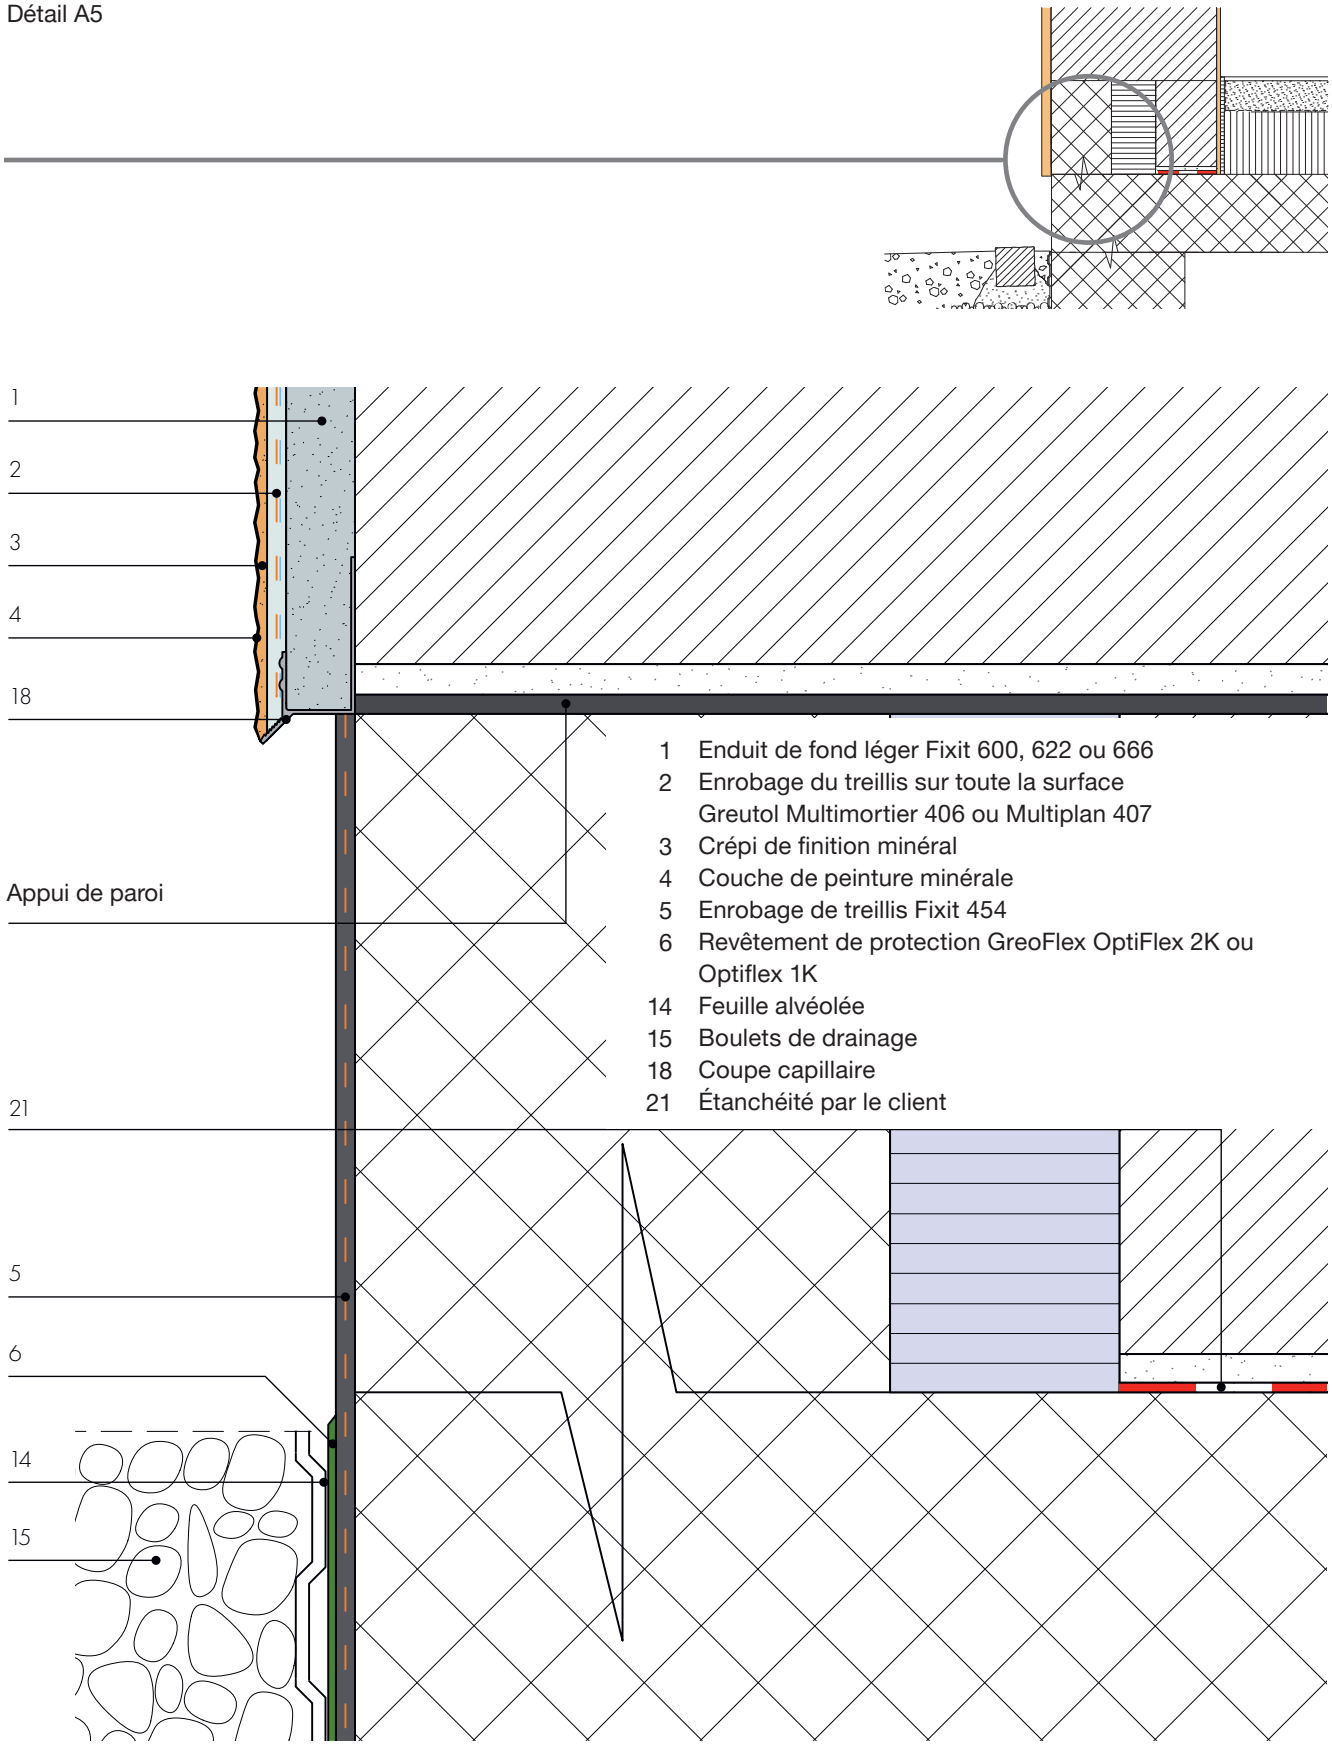

1 Enduit de fond léger Fixit 600, 622 ou 666
2 Enrobage du treillis sur toute la surface Greutol Multimortier 406 ou Multiplan 407
3 Crépi de finition minéral
4 Couche de peinture minérale
5 Enrobage de treillis Fixit 454
6 Revêtement de protection GreoFlex OptiFlex 2K ou Optiflex 1K
14 Feuille alvéolée
15 Boulets de drainage
18 Coupe capillaire
21 Étanchéité par le client

Ces détails d'exécution sont de nature purement informative et correspondent à l'état actuel de nos connaissances. Ils représentent simplement des conseils généraux et ne tiennent pas compte des cas d'application concrets. Nos conditions générales de vente s'appliquent. Nous nous réservons le droit de procéder àtout moment à des modifications. Remplace tous les détails d'exécution précédents.

GREUTOL

10/2024