


Raccords de toiture – FOME® Toiture chaude Raccordement à une structure de toiture non ventilée

Détail H2.2

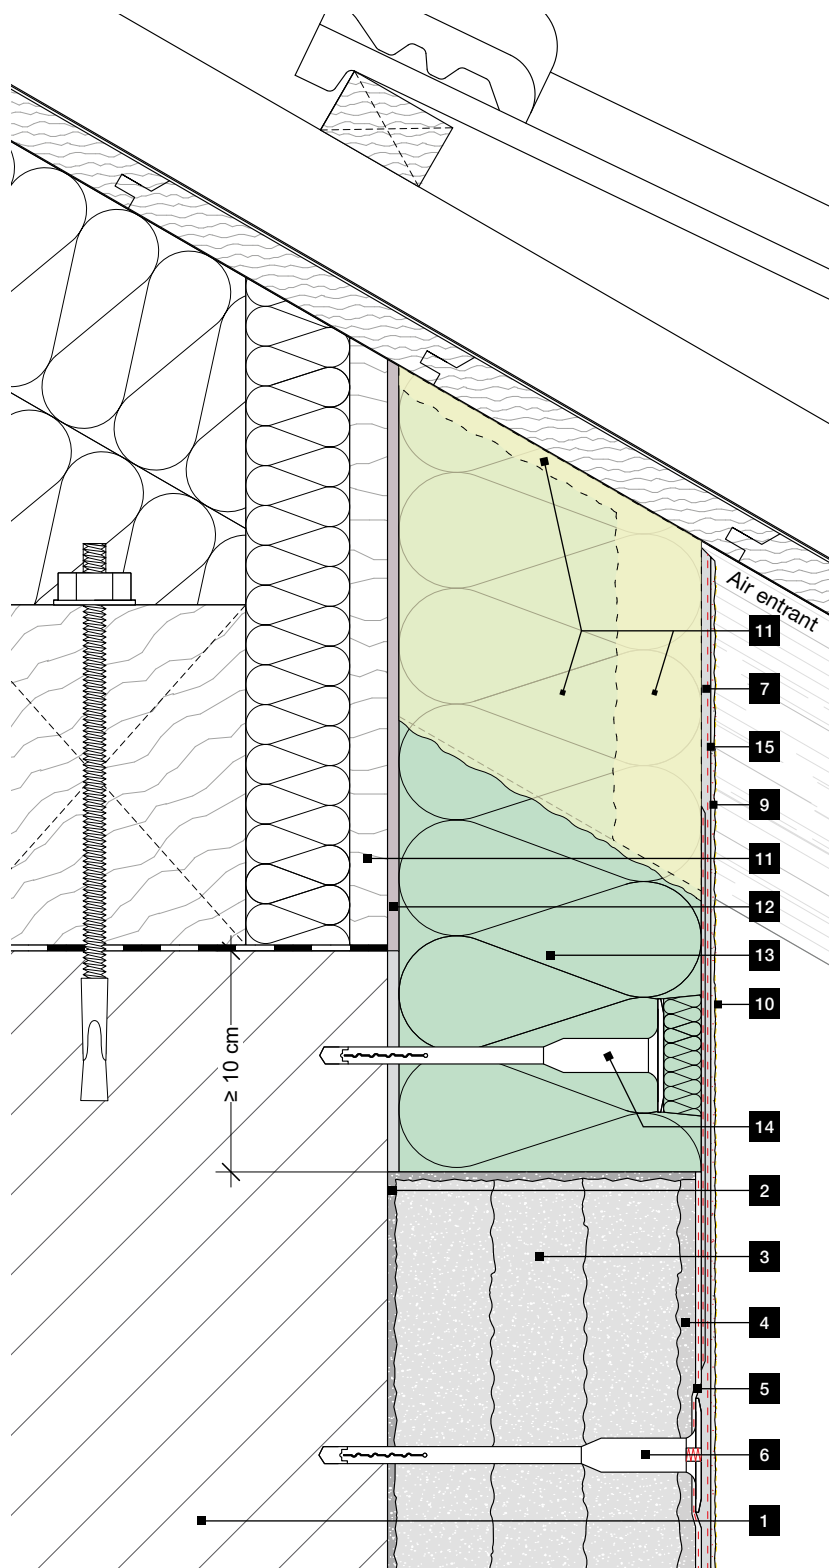

- 1** Enduit de fond
- 2** FOME® Pont d'adhérence
- 3** FOME® Enduit isolant
- 4** FOME® Protection isolante
- 5** FOME® Couche d'égalisation avec treillis d'armature Fixit 7×7
- 6** Cheville FIXITherm Bouchon EPS
- 7** FOME® Couche d'armature avec treillis d'armature Fixit 7×7
- 8** Mousse d'étanchéité pour joints RÖFIX IF 302
- 9** FLEX Enduit de finition FIXITherm
- 10** Peinture pour façades FIXITherm
- 11** Panneaux dérivés du bois (en usine)
- 11** Fixit 469 Mortier de soubassement Combi 1K comme pont d'adhérence
- 11** Panneau isolant FIXITherm
- 11** Cheville FIXITherm avec rondelle
- 11** Apprêt pour enduit FIXITherm