


Putzsysteme

Putzabschluss Balkon/Terrasse

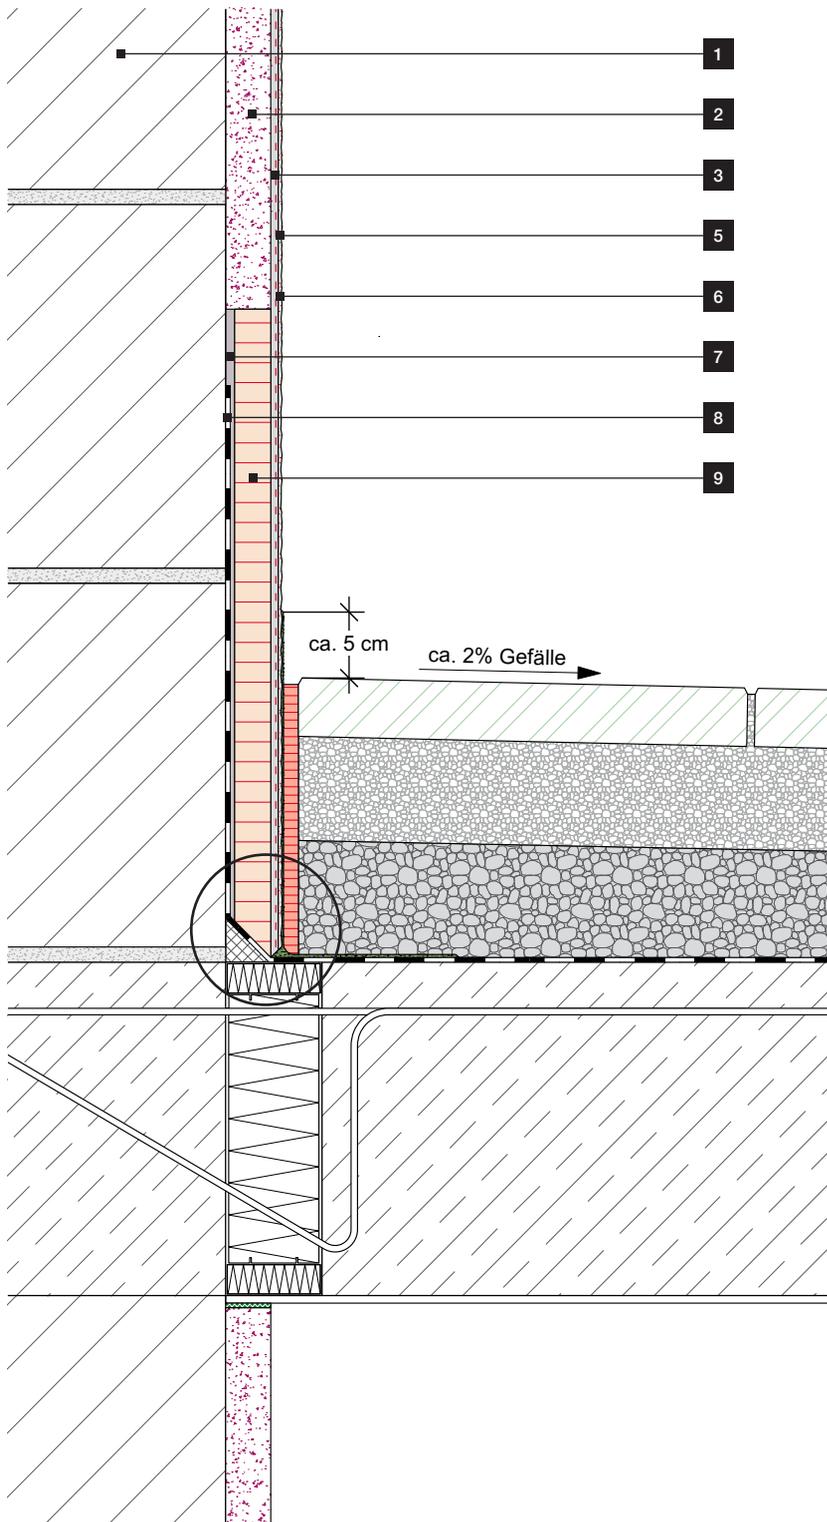

LEGENDE

- 1 Wandbildner
- 2 RÖFIX Leichtgrundputz
- 3 RÖFIX Unterputz samt Amierungsgewebe
- 4 RÖFIX Putzgrund PREMIUM (systemabhängig)
- 5 RÖFIX Oberputz
- 6 RÖFIX Fassadenanstrich (systemabhängig)
- 7 RÖFIX Collstar Klebemörtel
- 8 bituminöse Bauwerksabdichtung
- 9 RÖFIX Sockeldämmplatte
- 10 Trennlage
- 11 Hohlkehle mit RÖFIX OPTIFLEX®

Detail Maßstab 1:2

