



Zoccolo

Elemento di zoccolo in beton in fibra di vetro

Dettaglio A4

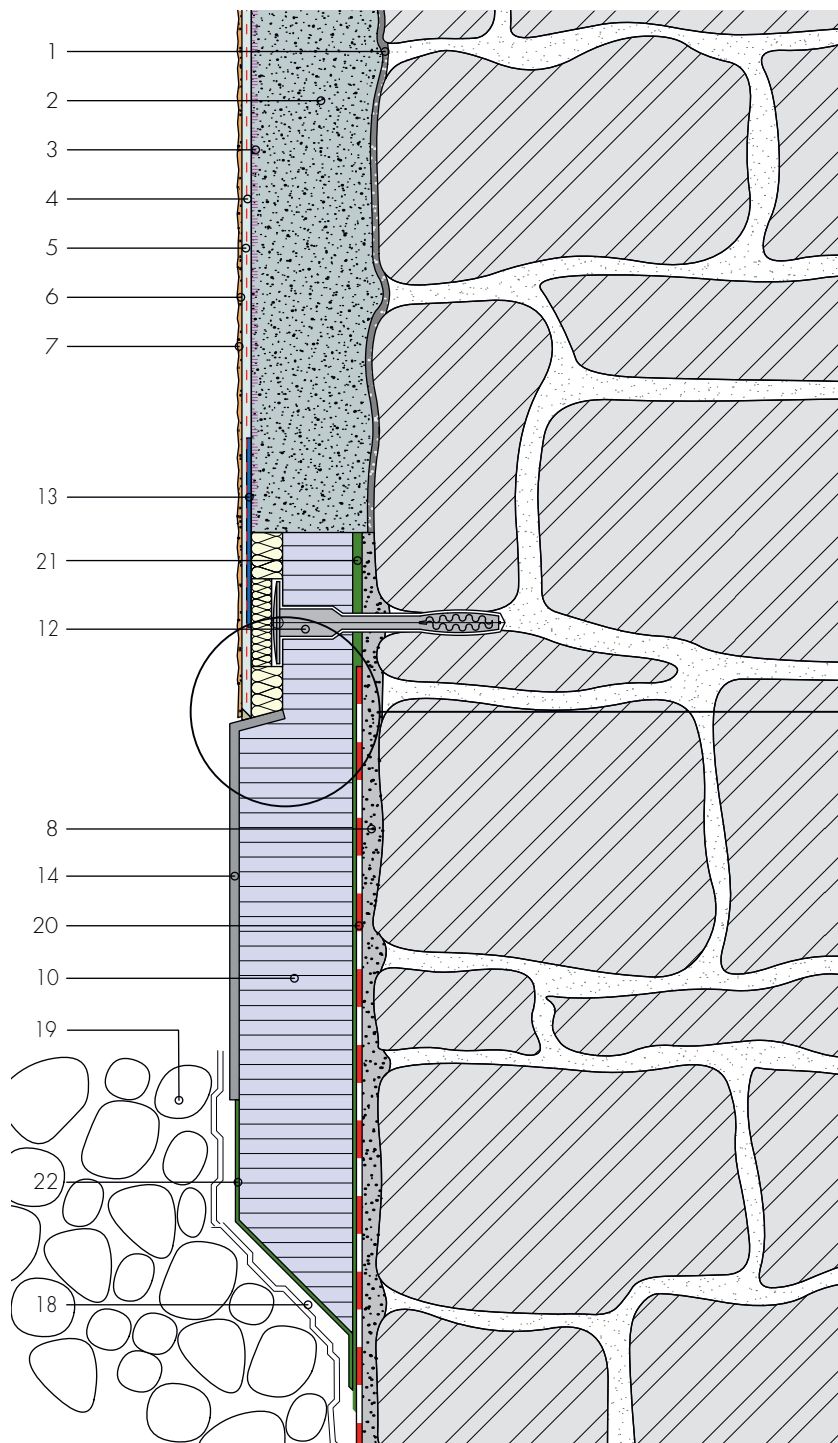

Raccordo con stucco a vista e taglio di separazione nell'intonaco di finitura

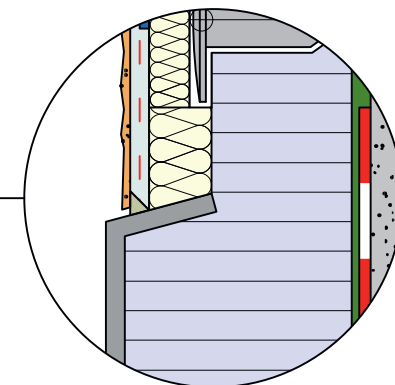

- 1 Fixit 211/670 Rinzafo o della malta di pre-spruzzatura Röfix CalceClima
- 2 Fixit 222 Aerogel Intonaco termoisolante ad alte prestazioni
- 3 Fixit 493 Stabilizzatore per supporti minerali
- 4 Rete d'armatura
- 5 Fixit 223 Intonaco per rasatura speciale
- 6 Intonaco di finitura minerale
- 7 Strato di pittura adattato all'intonaco di finitura
- 8 Strato di livellamento Fixit 207 Intonaco di fondo per zoccolo a base calce idraulica
- 10 Pannello per zoccolo
- 12 Tassello di fissaggio
- 13 Striscia non tessuto di separazione
- 14 Elemento di zoccolo in beton in fibra di vetro
- 18 Strato protettivo
- 19 Ghiaia di drenaggio
- 20 Impermeabilizzazione verticale (a cura del cliente)
- 21 Incollaggio con Fixit 373 Multiflex 2K
- 22 Rivestimento con Fixit 373 Multiflex 2K grigio