FOME® Dämmputzsystem

Dachanschlüsse – FOME® Warmdach
Anschluss an nicht belüftete Dachkonstruktion

Detail H2.2

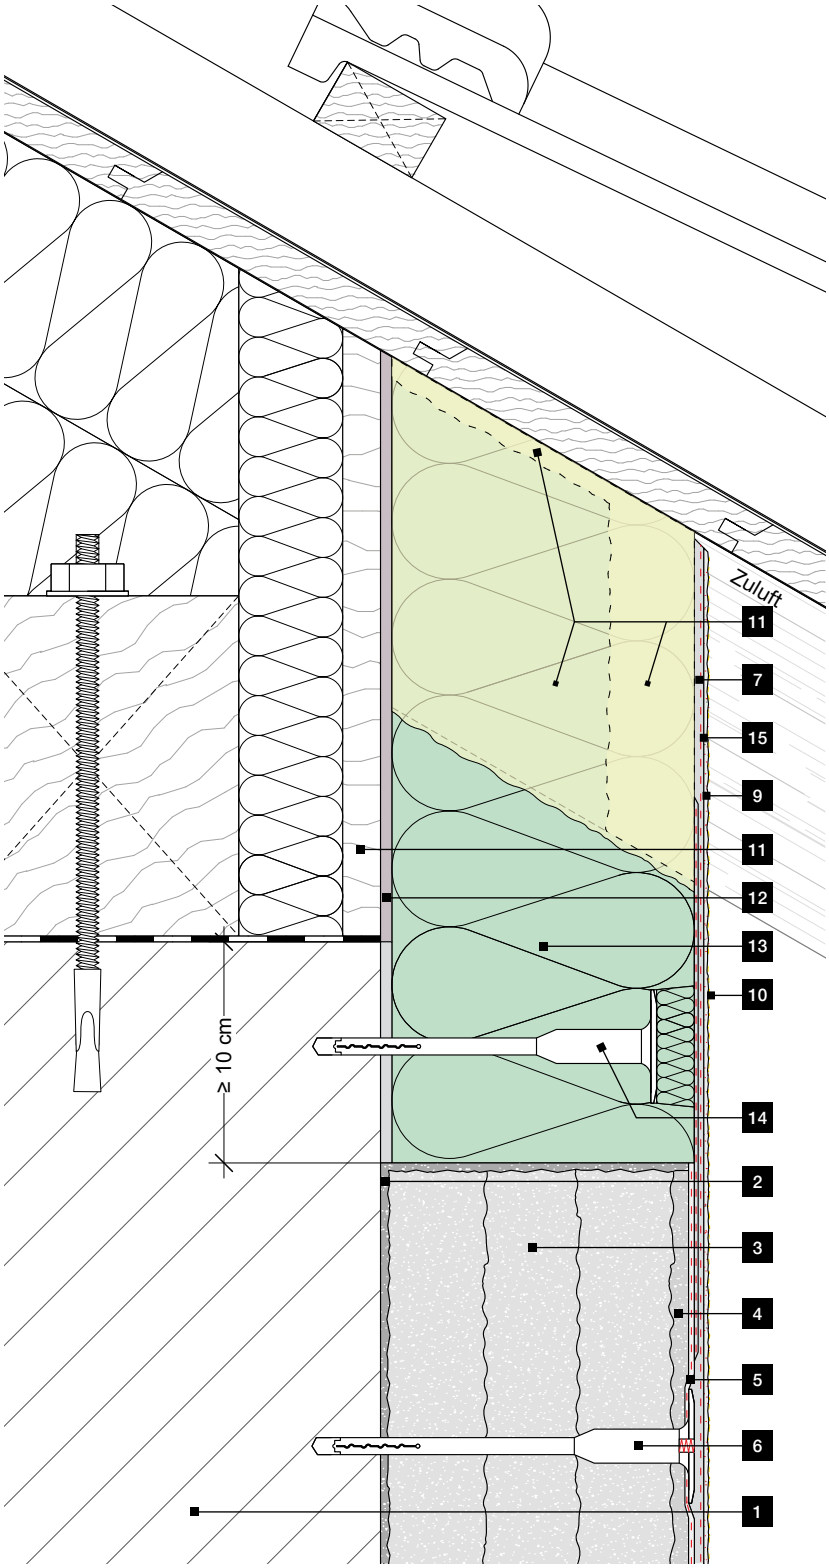

1 Wandbildner
2 FOME® Haftbrücke
3 FOME® Dämmputz
4 FOME® Dämmschutz
5 FOME® Ausgleichsschicht mit Fixit Armierungsgewebe 7×7
6 FIXITherm Dübel EPS Stopfen
7 FOME® Armierungsschicht mit Fixit Armierungsgewebe 7×7
9 FIXITherm Deckputz
10 FIXITherm Fassadenfarbe
11 Holzwerkstoffplatten (werkseits)
12 Fixit 469 Sockelmörtel Combi 1K als Haftbrücke
13 FIXITherm Systemdämmplatte
14 FIXITherm Dübel mit Rondelle
15 FIXITherm Putzgrundierung

Dieses Ausführungsdetail ist rein informativer Natur und entspricht unserem derzeitigen Kenntnisstand. Es ist lediglich ein allgemeiner Hinweis und berücksichtigt nicht den konkreten Anwendungsfall. Es gelten unsere Allgemeinen Geschäftsbedingungen. Änderungen bleiben jederzeit vorbehalten. Ersetzt alle früheren Ausführungsdetails.