DETAIL

Zoccolo

Elemento per zoccolo in acciaio su rivestimento esistente

Dettaglio A5

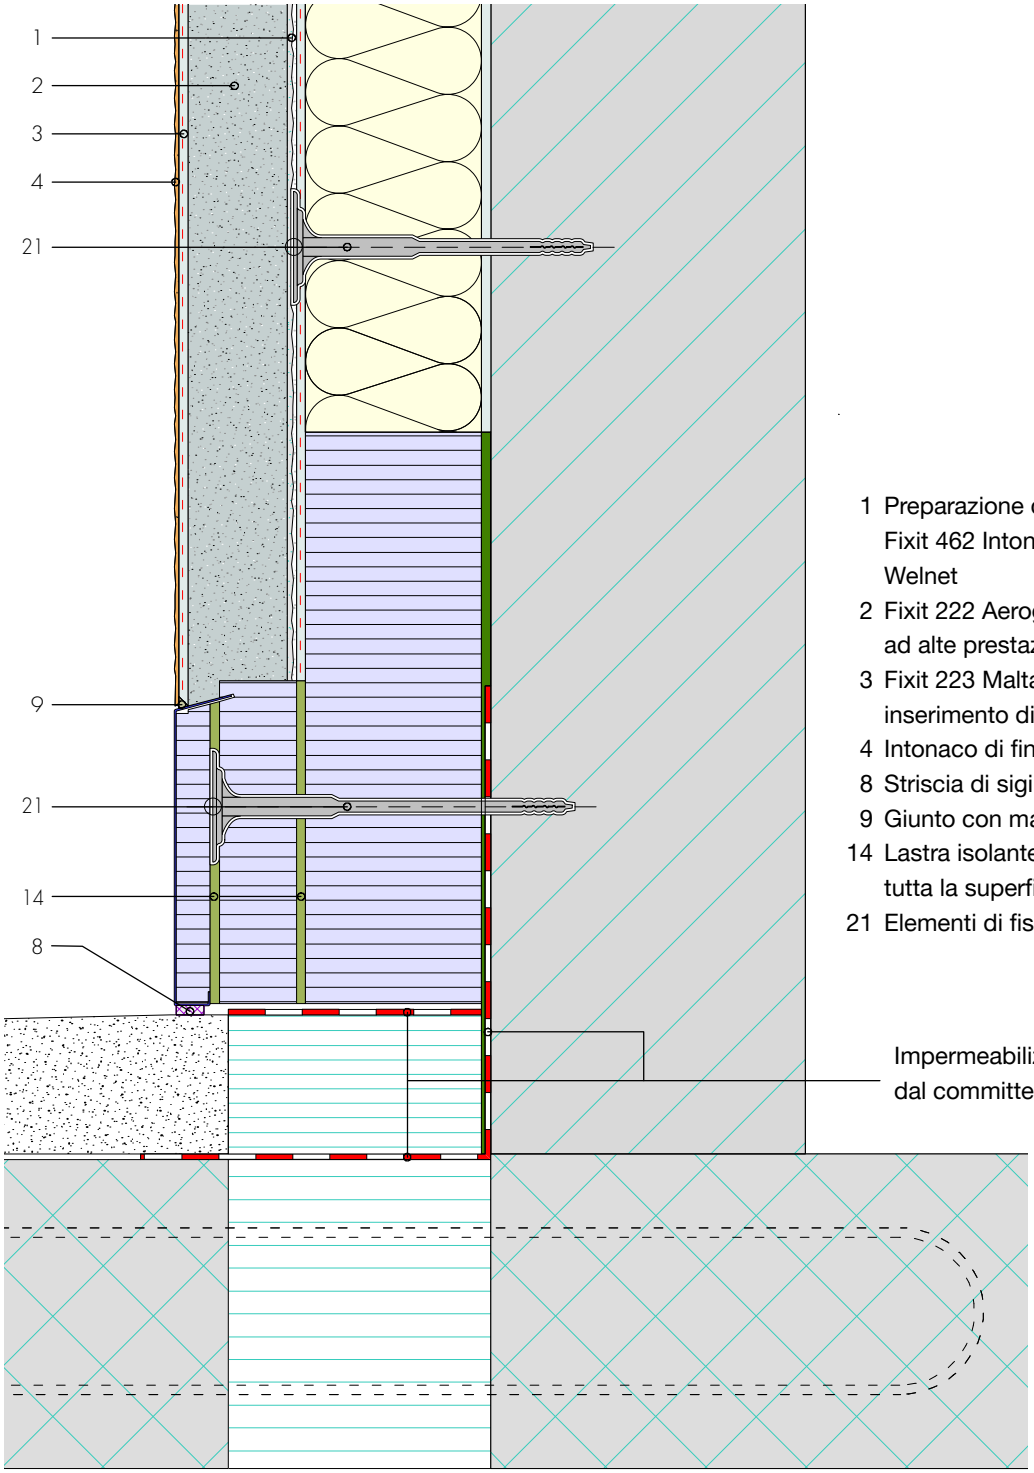

1 Preparazione del sottofondo con Fixit 462 Intonaco per risanamenti o Welnet
2 Fixit 222 Aerogel Intonaco termo-isolante ad alte prestazioni
3 Fixit 223 Malta di rasatura con inserimento di una rete sintetica
4 Intonaco di finitura minerale
8 Striscia di sigillatura BG 1
9 Giunto con mastice, nascosto
14 Lastra isolante per zoccolo incollata su tutta la superfi cie con Fixit 373 Multiflex
21 Elementi di fissaggio STRU 2G / S1 short

Impermeabilizzazione eseguita dal committente

Questo dettaglio esecutivo è puramente informativo e corrisponde alle nostre attuali conoscenze. Si tratta solo di un›indicazione generale che non tiene conto del caso specifico di applicazione. Si applicano le nostre Condizioni generali di contratto. Con riserva di modifiche in qualsiasi momento. Sostituisce tutti i precedenti dettagli esecutivi.